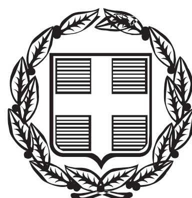


ΕΦΗΜΕΡΙΣ ΤΗΣ ΚΥΒΕΡΝΗΣΕΩΣ

ΤΗΣ ΕΛΛΗΝΙΚΗΣ ΔΗΜΟΚΡΑΤΙΑΣ

ΤΕΥΧΟΣ ΤΕΤΑΡΤΟ **Αρ. Φύλλου 376**

31 Ιουλίου 2013

ΑΠΟΦΑΣΕΙΣ

Αριθμ. 33933/8207

Επικύρωση έκθεσης καθορισμού ορίων Αιγιαλού στην παραλιακή περιοχή «Τεμένια», Δήμου Λέρου, Νήσου Λέρου, Νομού Δωδεκανήσου.

Η ΓΕΝΙΚΗ ΓΡΑΜΜΑΤΕΑΣ
ΑΠΟΚΕΝΤΡΩΜΕΝΗΣ ΔΙΟΙΚΗΣΗΣ ΑΙΓΑΙΟΥ

Έχοντας υπόψη:

1. Τις διατάξεις του Ν. 3200/55 «περί διοικητικής αποκεντρώσεως» όπως αυτές τροποποιήθηκαν και ισχύουν σήμερα με τα Ν.Δ. 532/70, Β.Δ. 704/70, Β.Δ. 192/72, Π.Δ. 347/86, Ν 2026/92 και Π.Δ. 97/93.

2. Τις διατάξεις των άρθρων 3 και 34 του Ν.2971/2001 (Φ.Ε.Κ. 285/τ.Α΄/19-12-2001) «Αιγιαλός, παραλία και άλλες διατάξεις» και των διατάξεων του άρθρου 113 του Ν. 3978/2011 (ΦΕΚ 137Α΄/16.6.2011)

3. Τις διατάξεις του Κ.Δ. 132/1929 «περί Κτηματολογικού Κανονισμού Δωδεκανήσου» που διατηρήθηκε σε ισχύ με το άρθρο 8 Ν. 510/1947.

4. Τις διατάξεις των άρθρων 1 μέχρι και 7 του ΑΝ 2344/40 «περί αιγιαλού και παραλίας» όπως έχουν τροποποιηθεί και συμπληρωθεί μεταγενέστερα με τις διατάξεις: α) του άρθρου 13 του Ν. 1078/1980 και β) του άρθρου 23 του Ν. 1337/1983.

5. Τις διατάξεις του Ν.Δ. 439/70 «περί συμπληρώσεως των διατάξεων περί αιγιαλού».

6. Τις διατάξεις του άρθρου 20 Ν. 719/77 «περί τρόπου σύνταξης τοπογραφικών - υψομετρικών διαγραμμάτων από ιδιώτες μηχανικούς κ.λπ.»

7. Τις διατάξεις του άρθρου 100 του Π.Δ. 284/88, όπως τροποποιήθηκε και ισχύει σήμερα.

8. Το υπ' αριθμ. Δ3090/646/1976 έγγραφο του Υπουργείου Οικονομικών «περί του στη Δωδεκάνησο ορίου αιγιαλού».

9. Τις διατάξεις του άρθρου 1 του Ν.2503/97 - Α΄ 107 με τις οποίες οι Περιφερειακές Υπηρεσίες Υπουργείων Οικονομικών που συγκροτούσαν την περιφερειακή Διοίκηση Νομού ή Νομαρχίας δεν υπήχθησαν στην Περιφέρεια, ούτε καταργήθηκαν αλλά αποτελούν από 01-09-1997 Υπηρεσίες του Υπουργείου Οικονομικών.

10. Τις διατάξεις του άρθρου 46, παρ. 21, Ν. 3220/2004 (Φ.Ε.Κ. 15 Α΄), στις οποίες προβλέπεται ότι από 10-04-2004 αρμοδιότητες του Υπουργού Οικονομίας και Οικονομικών οι οποίες ανήκαν ή είχαν μεταβιβασθεί στους Νομάρχες μέχρι την έναρξη λειτουργίας των Νομαρχιακών Αυτοδιοικήσεων και αφορούν θέματα Υπηρεσιών του Υπουργείου Οικονομίας και Οικονομικών, που εξαιρέθηκαν από την κατάργηση σύμφωνα με τις διατάξεις της παραγράφου 2 του άρθρου 39, Ν.2218/1994, περιέρχονται στον Γενικό Γραμματέα της Περιφέρειας εκτός των θεμάτων Υ.Δ.Ε.

11. Την υπ' αριθμ. 1063649/790/Α0006/03-08-2004 απόφαση του Υπουργού Οικονομίας και Οικονομικών «Καταγραφή - Διοικητική κωδικοποίηση των αρμοδιοτήτων σε θέματα Υπηρεσιών του Υπουργείου Οικονομίας και Οικονομικών που περιέρχονται στους Γενικούς Γραμματείς Περιφερειών».

12. Την υπ' αριθμόν 562/2005 Γνωμοδότηση του Νομικού Συμβουλίου του Κράτους σχετικά με την διάταξη του άρθρου 5 παρ. 5 εδ. γ' του Ν.2971/2001.

13. Τις διατάξεις της παρ. 2 του άρθρου 6, του άρθρου 280 και τις διατάξεις της παρ. ΙΙΙ του άρθρου 186 του Ν. 3852/2010 «Νέα Αρχιτεκτονική της Αυτοδιοίκησης και της Αποκεντρωμένης Διοίκησης - Πρόγραμμα Καλλικράτης» (Α΄ 87) σύμφωνα με την οποία οι αρμοδιότητες των Περιφερειών του άρθ. 3 θα ασκούνται από τις Αποκεντρωμένες Διοικήσεις κατά περίπτωση.

14. Το αριθμ. Π.Δ. 143/2010 (Φ.Ε.Κ. 236/τ.Α΄/27-12-2010) «Οργανισμός της Αποκεντρωμένης Διοίκησης Αιγαίου».

15. Το υπ' αριθμ. πρωτ. Δ6Α1022671/ΕΞ/10-02-2011 έγγραφο της Γενικής Γραμματείας Φορολογικών και Τελωνιακών θεμάτων του Υπουργείου Οικονομικών περί «Αρμοδιότητας Υπογραφής».

16. Την υπ' αριθμ. 10562/10.10.2011 (Ορθή επανάληψη) Απόφαση του Γενικού Γραμματέα της Αποκεντρωμένης Διοίκησης, με την οποία ορίστηκαν τα μέλη της επιτροπής για τον καθορισμό ορίων Αιγιαλού και Παραλίας στο Νομό Δωδεκανήσου.

17. Την υπ' αριθμ. 50458/6402/30.10.2012 απόφαση της Γενικής Γραμματέως της Αποκεντρωμένης Διοίκησης Αιγαίου (ΦΕΚ 3167/Β/29.11.2012) περί παροχής εξουσιοδότησης υπογραφής πράξεων και εγγράφων «Με εντολή Γενικού Γραμματέα» στον Προϊστάμενο της Γενικής Δ/νσης Εσωτερικής Λειτουργίας της Αποκεντρωμένης Διοίκησης Αιγαίου και στους Προϊσταμένους των οργανικών μονάδων αυτής.

18. Την από 13-09-2012 έκθεση της κατά το άρθρο 3, του Ν. 2971/2001 αρμόδιας επιτροπής καθορισμού

των ορίων του Αιγιαλού για τον καθορισμό των ορίων του Αιγιαλού στην παραλιακή περιοχή με την επωνυμία «Σαλαμίνα» Λαχανιάς, έμπροσθεν της Κ.Μ. 4200 30, Γαιών Λαχανιάς, Δήμου Ρόδου, Νήσου Ρόδου, Νομού Δωδεκανήσου.

19. Το τοπογραφικό - υψομετρικό και κτηματογραφικό διάγραμμα, το οποίο συντάχθηκε το Μάιο του 2011, από το Θεμιστοκλή Σούλο, Αγρονόμο και Το πογράφο Μηχανικό, αποτελούμενο από δύο πινακίδες κλίμακας 1:500, το οποίο ελέγχθηκε από τον Χειράκη Ιωάννη στις 30-11-2011 και θεωρήθηκε ως προς την ορθότητα της αποτύπωσης του, επίσης στις 30-11-2011, από τον Παύλους Γεώργιο, Εφοριακό, Προϊστάμενο της Κτηματικής Υπηρεσίας Δωδεκανήσου. Στο τοπογραφικό αυτό χαράχθηκε με ερυθρά συνεχόμενη πολυγωνική γραμμή η οριογραμμή του Αιγιαλού με στοιχεία κορυφών (Α1, Α2, ..., Α94, Α95, Α96) σύμφωνα με τις διατάξεις του άρθρου 3 του Κ.Δ. 132/1929. Σύμφωνα με τις ίδιες διατάξεις δεν καθορίστηκε η οριογραμμή παραλίας, αφού η πολυγωνική του Αιγιαλού τέμνει τα προς τη θάλασσα όρια των κτηματολογικών μερίδων.

20. Το υπ' αριθμ. πρωτ. Φ. 119/177010/Σ.3900/28-08-2012 έγγραφο του Γενικού Επιτελείου Εθνικής Άμυνας (Γ.Ε.Ε.Θ.Α.), σύμφωνα με την παράγραφο 1, του άρθρου 113, του Ν. 3978/2011, κατά το οποίο το Γ.Ε.Ε.Θ.Α., δεν έχει αντίρρηση από πλευράς αρμοδιοτήτων του, όπως αυτές απορρέουν από το άρθρο 17, του Ν. 2971/01, για την ολοκλήρωση της διοικητικής διαδικασίας χάραξης της οριογραμμής Αιγιαλού στην εν λόγω θέση.

21. Το από με αριθμό πρωτ. 1945/13-06-2013 αποδεικτικό δημοσίευσης του Δήμου Λέρου με το οποίο τοιχοκολλήθηκε η από 20-09-2012 έκθεση της επιτροπής και το τοπογραφικό διάγραμμα σε δύο πινακίδες το οποίο συντάχθηκε για τον καθορισμό των ορίων του Αιγιαλού στη θέση «Τεμένια», Δήμου Λέρου, Νήσου Λέρου, Νομού Δωδεκανήσου.

22. Το υπ' αριθμ. Δ.Κ.2260/26.6.2013 έγγραφο της Κτηματικής Υπηρεσίας Δωδεκανήσου, αποφασίζουμε:

Επικυρώνουμε την από 20-09-2012 έκθεση της κατά το άρθρο 3, του Ν.2971/2001, αρμοδίας επιτροπής περί χάραξης των ορίων Αιγιαλού, με την οποία καθορίστηκαν τα όρια του Αιγιαλού στην περιοχή «Τεμένια», Δήμου Λέρου, Νήσου Λέρου, Νομού Δωδεκανήσου, επί τοπογραφικού - υψομετρικού και κτηματογραφικού διαγράμματος σε δύο πινακίδες το οποίο θεωρήθηκε στις 30-11-2011 από την Κτηματική Υπηρεσία Δωδεκανήσου.

Στο τοπογραφικό αυτό διάγραμμα, χαράχθηκε από την εν λόγω επιτροπή, όπως πιο πάνω αναφέρεται, η οριογραμμή του Αιγιαλού με ερυθρά συνεχόμενη πολυγωνική γραμμή και στοιχεία κορυφών (Α1, Α2, Α3, ..., Α94, Α95, Α96) με εξάρτηση των κορυφών αυτών, από συντεταγμένες του κρατικού τριγωνομετρικού δικτύου της χώρας όπως αυτές εμφανίζονται στον σχετικό πίνακα επί του τοπογραφικού - υψομετρικού και κτηματογραφικού διαγράμματος, κλίμακας 1:500, σε δύο πινακίδες που συντάχθηκε για τον σκοπό αυτό.

Η καθορισθείσα και χαραχθείσα οριογραμμή αιγιαλού αποτελεί το όριο του μεγίστου πλην συνήθους χειμερίου κύματος, σύμφωνα με τις διατάξεις του άρθρου 3 του Κ.Δ. 132/1929 που διατηρήθηκε σε ισχύ με το άρθρο 8 του Ν.510/1947 και του άρθρου 26 του Ν.2971/2001.

Σύμφωνα με τις ίδιες διατάξεις δεν καθορίστηκε οριογραμμή Παραλίας.

Ο καθορισμός των ορίων αιγιαλού στη θέση αυτή γίνεται για πρώτη φορά και προς εξυπηρέτηση των σκοπών των διατάξεων του Ν.2971/2001.

Η απόφαση αυτή μαζί με την έκθεση της επιτροπής και το τοπογραφικό διάγραμμα να δημοσιευθούν στην Εφημερίδα της Κυβερνήσεως.

Ερμούπολη, 9 Ιουλίου 2013

Με εντολή Γενικού Γραμματέα
Αποκεντρωμένης Διοίκησης
Η Γενική Διευθύντρια
ΒΑΣΙΛΙΚΗ ΜΠΑΛΑΣΚΑ

-

ΕΚΘΕΣΗ ΕΠΙΤΡΟΠΗΣ ΚΑΘΟΡΙΣΜΟΥ
ΤΩΝ ΟΡΙΩΝ ΤΟΥ ΑΙΓΙΑΛΟΥ ΚΑΙ ΠΑΡΑΛΙΑΣ
(ΑΡΘΡΟ 3 ΚΑΙ ΑΡΘΡΟ 9 ΤΟΥ
Ν. 2971 Φ.Ε.Κ. 285/Α/19.12.2001)

Για τον καθορισμό των ορίων του αιγιαλού που γίνεται για πρώτη φορά στη παραλιακή περιοχή «Τεμένια» του Δήμου Λέρου, της Νήσου Λέρου, του Νομού Δωδεκανήσου.

Στη Λέρο σήμερα στις 20/09/2012, οι υπογεγραμμένοι:

1. Τσαγκάρης Ιωάννης, Προϊστάμενος της ΔΟΥ Λέρου, ως πρόεδρος.

2. Καμπούρης Νικόλαος, Τεχνολόγος Τοπογράφος του Επαρχείου Καλύμνου του Νομού Δωδεκανήσου, ως μέλος.

3. Λύτρας Ιωάννης, Λιμενάρχης Λέρου, ως μέλος.

4. Κουρεπίνη Καλλιόπη, Προϊσταμένη Πολεοδομίας Λέρου, ως μέλος

5. Κούλιας Σπυρίδων, Πολιτικός Μηχανικός Προϊστάμενος Τεχνικών Έργων, ως μέλος

Χρέη γραμματέα της επιτροπής άσκησε η Νεκταρία Νεμποτάκη, υπάλληλος ΔΟΥ Λέρου αποτελούντες την επιτροπή καθορισμού των ορίων του αιγιαλού και παραλίας όπως αυτή καθορίστηκε, δυνάμει του άρθρου 3 του Ν. 2971 (ΦΕΚ 285/τ. Α΄/19.12.2001):

Λαμβάνοντας υπόψη:

1. Την από 3553/28-11-2011 αίτηση του Τσιγαδά Νικήτα περί καθορισμού των ορίων του αιγιαλού και παραλίας στην παραλιακή περιοχή «Τεμένια» του Δήμου Λέρου, της Νήσου Λέρου, του Νομού Δωδεκανήσου.

2. Το τοπογραφικό και υψομετρικό διάγραμμα, το οποίο συντάχθηκε τον Μάιο του 2011 από τον Θεμιστοκλή Σούλο, Διπλ/χο Τοπογράφο Μηχανικό, αποτελούμενο από δύο πινακίδες, κλίμακας 1:500, το οποίο ελέγχθηκε από τον Ιωάννη Χειράκη, Τοπογράφο Μηχανικό της Κτηματικής Υπηρεσίας Δωδεκανήσου και θεωρήθηκε ως προς την ακρίβεια της αποτύπωσης, στις 30/11/2011 από τον ίδιο . Επιπλέον ελέγχθηκε και θεωρήθηκε η ορθότητα των αποτυπωμένων στο παραπάνω διάγραμμα Κτηματολογικών Μερίδων από την αναπληρώτρια διευθύντρια του Κτηματολογίου Κω Λέρου στις 21/11/2011.

3. Τις διατάξεις του Ν. 2971/2001 «Αιγιαλός, παραλία και άλλες διατάξεις» όπως αυτός ισχύει και τον Ν. 1337/1983 καθώς και την προς αυτόν Δικαστηριακή και Διοικητική Νομολογία.

4. Την από την επιτόπια μετάβαση σχηματισθείσα αντίληψη περί του πλάτους της βρεχόμενης ζώνης της ξηράς καθώς και τα στοιχεία καθορισμού αιγιαλού και παραλίας που προβλέπονται από το άρθρο 9 του Νόμου 2971/2001 και ειδικότερα:

Α. Τη γεωμορφολογία του εδάφους για την οποία αναλυτικά αναφέρεται ότι:

(1). Η μορφολογία της ακτής είναι κατά βάση βραχώδης με ήπιες κλίσεις και ήπια πρανή αλλά και ύπαρξη βλάστησης. Επίσης δεν υπάρχουν διαμορφωμένα τεχνικά έργα κατά μήκος της ακτής.

(2). Της ακτής συνέχονται εκτάσεις με έδαφος γαιώδες. Οι εκτάσεις αυτές βρίσκονται εκτός σχεδίου, εκτός οικισμού και εκτός Ζώνης Οικιστικού Ελέγχου.

(3). Το φυσικό όριο βλάστησης συνίσταται από χαμηλή δενδρώδης φυσική βλάστηση.

Β. Το γεγονός ότι στην περιοχή δεν εντοπίστηκαν παράκτιοι φυσικοί πόροι. Με την έννοια φυσικοί πόροι νοείται το σύνολο των πρώτων υλών που προέρχονται από τη φύση, δηλαδή από το έδαφος, τα δάση, τα ύδατα, και αξιοποιούνται βιομηχανικώς.

Γ. Τα πορίσματα από την εκτίμηση των μετεωρολογικών στοιχείων της περιοχής, ήτοι το γεγονός ότι στην περιοχή οι άνεμοι που επικρατούν είναι κυρίως Βόρειοι και Βορειοδυτικοί.

Η ένταση τους γενικά δεν είναι μεγάλη με μέσο όρο 4-5Bf.

Δ. Τη μορφολογία του πυθμένα, ο οποίος συνίσταται από διάσπαρτα βράχια και κροκάλες κοντά στην ακτή, ενώ η κλίση του δεν είναι μεγάλη κυμαινόμενη γύρω στα 10 μέτρα βάθος σε απόσταση περίπου 500 μέτρων από την ακτή, όπως προκύπτει από την αυτοψία μακροσκοπικά, καθώς και το ότι σε περιοχές με μικρά βάθη και μικρές κλίσεις του βυθού, όπου η θραύση του κύματος και η εκτόνωση της ενέργειας του γίνεται σε μεγάλη απόσταση από την ακτογραμμή, η επίδραση του κύματος στην ακτή είναι μικρή ενώ σε περιπτώσεις ακτών με μεγάλες κλίσεις βυθού και μεγάλα βάθη κοντά στην ακτή όπου η θραύση των κυμάτων συντελείται κοντά στην ακτή ή ακόμη και πάνω σ' αυτή ο κυματισμός καλύπτει κατά κανόνα μεγάλο εύρος ακτής προκειμένου να εκτονωθεί.

Ε. Τον τομέα ανάπτυξης κυματισμού σε σχέση με το μέτωπο της ακτής, ότι δηλαδή πρόκειται για ακτή με μικρό ανάπτυγμα πελάγους καθώς η εν λόγω περιοχή περικλείεται από τον κόλπο του Λακκιού.

ΣΤ. Τη ύπαρξη εγκεκριμένων χωροταξικών κατευθύνσεων και χρήσεων γης (ΓΠΣ ΣΧΟΟΑΠ) η οποία εντάσσει την περιοχή σε κατηγορίες που δεν επηρεάζουν την εξεταζόμενη παράκτια ζώνη.

Ζ. Την ύπαρξη Ιταλικού Κτηματολογίου

Η. Τη μη ύπαρξη ευπαθών οικοσυστημάτων και προστατευόμενων περιοχών στην εξεταζόμενη περιοχή.

5. Η καθορισθείσα και χαραχθείσα επί του προαναφερόμενου τοπογραφικού - υψομετρικού διαγράμματος οριογραμμή αιγιαλού, αποτελεί το όριο του μεγίστου πλην συνήθους χειμέριου κύματος, προσαυξημένο κατά 12 μέτρα, σύμφωνα με τις διατάξεις του άρθρο 3 του Κ.Δ. 132/1929 που διατηρήθηκε σε ισχύ με το άρθρο 8 του Ν.510/1947 σε συνδυασμό με τις διατάξεις του άρθρου 26 του Ν.2971/2001.

6. Οριογραμμή παραλίας δεν χαράχθηκε σύμφωνα με τις διατάξεις άρθρου 3 Κ.Δ. 132/1929 αφού η οριογραμμή του αιγιαλού τέμνει τα προς την θάλασσα όρια των φερομένων ιδιοκτησιών

7. Ο καθορισμός των ορίων αιγιαλού και παραλίας στη θέση αυτή γίνεται για πρώτη φορά και προς εξυπηρέτηση των σκοπών που τάσσονται από τις διατάξεις του Ν. 2971/01 «Αιγιαλός, παραλία και άλλες διατάξεις», αποφασίζουμε:

και καθορίζουμε επί του ως ανωτέρω τοπογραφικού διαγράμματος:


α) Την οριογραμμή του Αιγιαλού με ερυθρά, συνεχόμενη, πολυγωνική γραμμή και στοιχεία κορυφών (Α1, Α2,........, Α94, Α95, Α96).

Η Επιτροπή

Ο Πρόεδρος
ΙΩΑΝΝΗΣ Μ. ΤΣΑΓΚΑΡΗΣ

Τα Μέλη

ΚΑΛΛΙΟΠΗ ΚΟΥΡΕΠΙΝΗ
ΙΩΑΝΝΗΣ ΛΥΤΡΑΣ
ΣΠΥΡΟΣ ΚΟΥΛΙΑΣ
ΝΙΚΟΛΑΟΣ ΚΑΜΠΟΥΡΗΣ

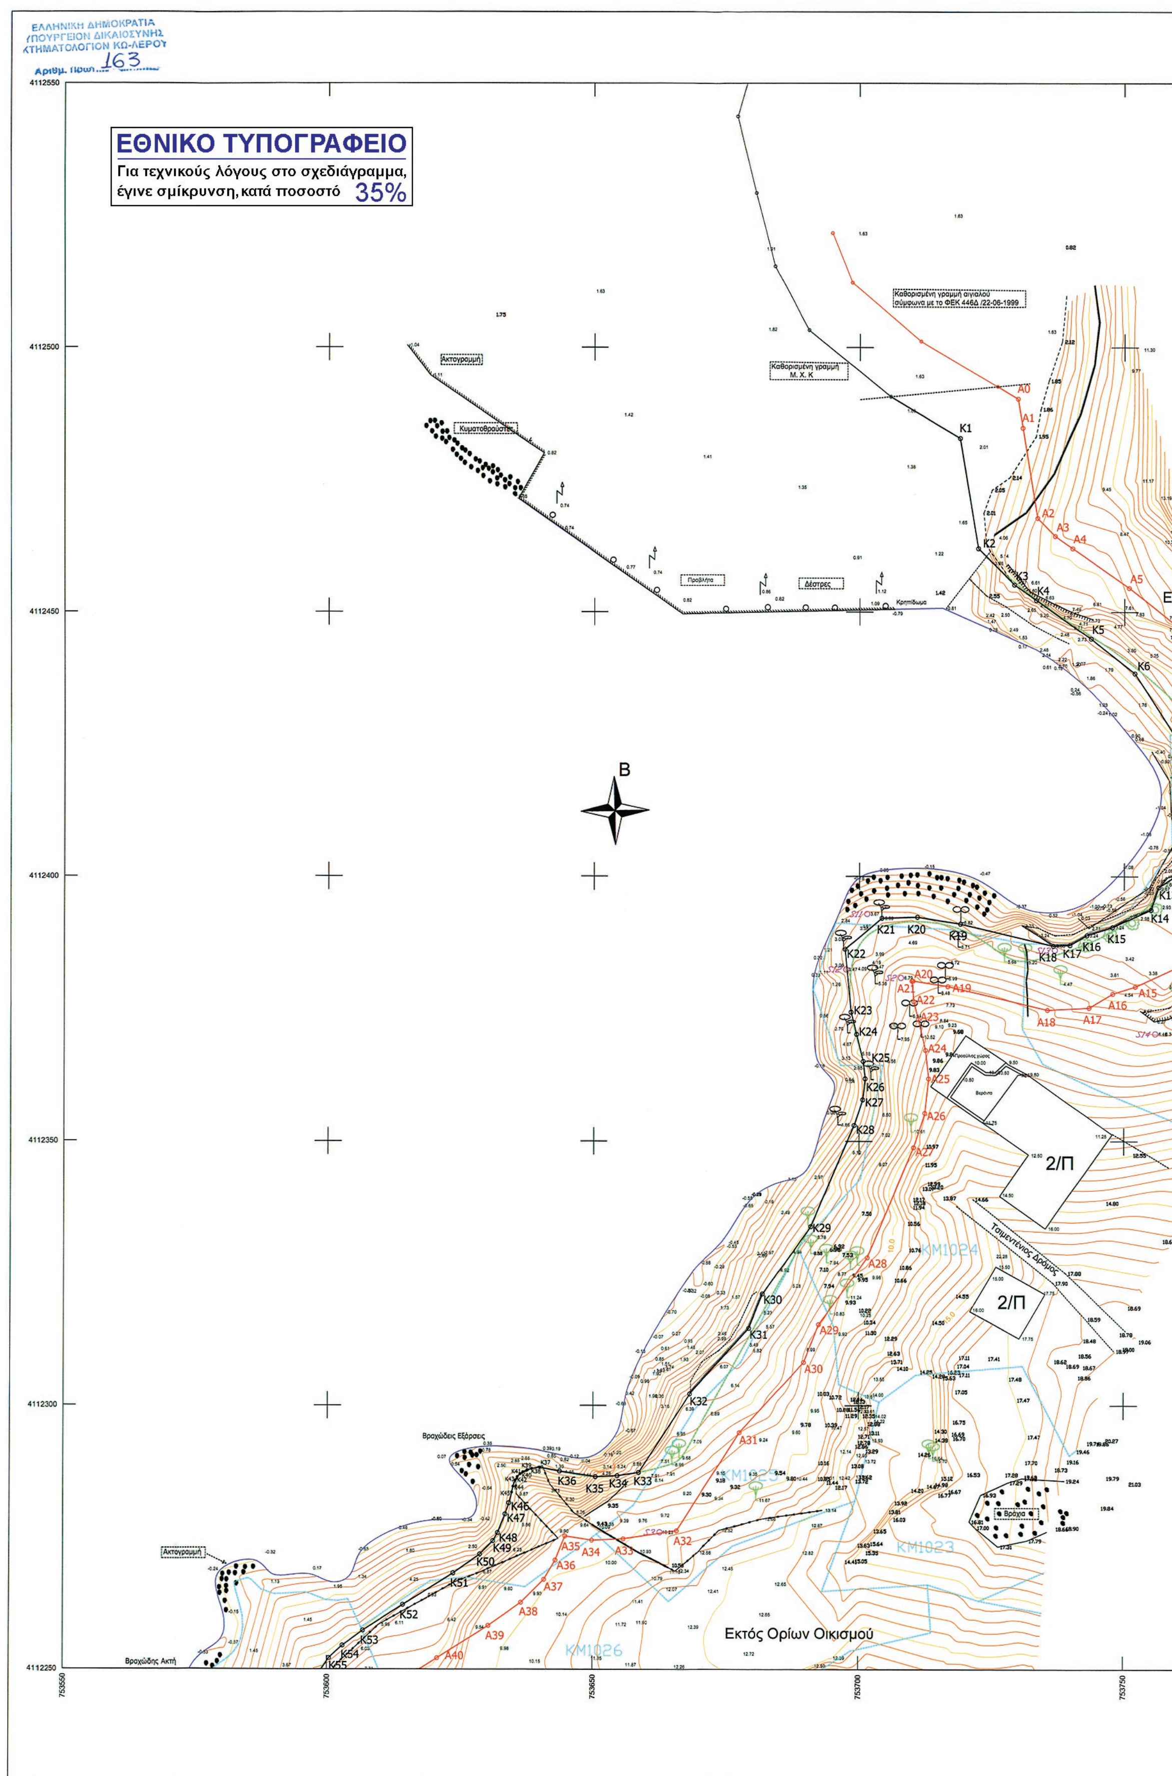
ΕΛΛΗΝΙΚΗ ΔΗΜΟΚΡΑΤΙΑ
ΥΠΟΥΡΓΕΙΟΝ ΔΙΚΑΙΟΣΥΝΗΣ
ΚΤΗΜΑΤΟΛΟΓΙΟΝ ΚΩ-ΛΕΡΟΥ
Αριθμ. 163
ΕΘΝΙΚΟ ΤΥΠΟΓΡΑΦΕΙΟ
Για τεχνικούς λόγους στο σχεδιάγραμμα, έγινε σμίκρυνση, κατά ποσοστό 35%
Καθορισμένη γραμμή αιγιαλού σύμφωνα με το ΦΕΚ 446Δ /22-06-1999
Ακτογραμμή
Καθορισμένη γραμμή Μ. Χ. Κ
Κυματοθραύστης
Προβλήτα
Δέστρες
Κρηπίδωμα
Β
2/Π
Τσιμεντένιος δρόμος
Βραχώδεις Εξάρσεις
Βραχώδης Ακτή
Βράχια
Εκτός Ορίων Οικισμού
KM1024
KM1023
KM1026

Εκτός Ορίων Οικισμού

A6

A7

K7

K8

A8

A9

K9

A10

K10

K11

A11

K12

K13

Εκτός Ορίων Οικισμού

K14

A12

A13

KM1018

A14


753800

753850

753900

753950

ΑΠΟΣΠΑΣΜΑ ΧΑΡΤΗ Γ.Υ.Σ
(ΑΡΙΘΜ. ΦΥΛΛΟΥ ΧΑΡΤΗ 7736/5 & 7736/7 ΚΛ:1/5000)

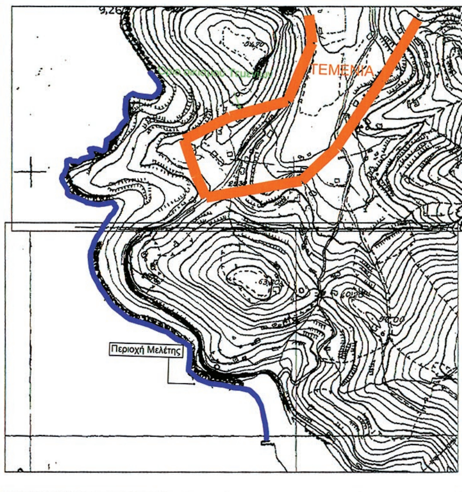

Γεωδαιτικό Σύστημα Αναφοράς : Έγινε Εξάρτηση Πολυγωνομετρικού Δικτύου , από το Τριγωνομετρικό Δίκτυο της Γ.Υ.Σ στο ΕΓΣΑ 87 και κατόπιν έγινε προβολή των σημείων στην Εγκάρσια Μερκατορική Προβολή (Ε.Μ.Π)

-Ελλειψοειδές G.R.S 80

-Κεντρικός Μεσημβρινός λο=24°

-Συντελεστής Γραμμικής Παραμόρφωσης Περιοχής Κο= 1.00039

ΠΙΝΑΚΑΣ ΣΥΝΤΕΤΑΓΜΕΝΩΝ

ΚΟΡΥΦΩΝ ΜΕΓΙΣΤΟΥ ΧΕΙΜΕΡΙΟΥ ΚΥΜΑΤΟΣ

Κορυφή	X	Y
K1	753718.98	4112482.86
K2	753722.41	4112462.04
K3	753729.21	4112455.18
K4	753733.36	4112452.24
K5	753743.67	4112444.95
K6	753751.90	4112438.39
K7	753761.09	4112424.16
K8	753761.01	4112417.84
K9	753760.93	4112411.37
K10	753761.73	4112408.06
K11	753761.83	4112403.52
K12	753759.76	4112400.09
K13	753756.49	4112398.00
K14	753755.01	4112393.73
K15	753747.78	4112390.44
K16	753742.96	4112388.90
K17	753739.85	4112387.06
K18	753736.71	4112386.90
K19	753719.12	4112391.07
K20	753710.97	4112392.34
K21	753704.26	4112392.15
K22	753697.38	4112386.30
K23	753698.50	4112374.41
K24	753699.52	4112370.22
K25	753700.76	4112365.11
K26	753701.13	4112361.83
K27	753700.70	4112357.87
K28	753699.11	4112353.01
K29	753691.11	4112333.91
K30	753682.03	4112321.15
K31	753679.46	4112314.64
K32	753668.18	4112302.21
K33	753658.60	4112287.33
K34	753654.60	4112286.71
K35	753650.50	4112286.53
K36	753643.69	4112287.57
K37	753640.02	4112288.29
K38	753638.53	4112288.06
K39	753637.67	4112287.80
K40	753636.85	4112287.40
K41	753636.35	4112287.04
K42	753635.82	4112286.50
K43	753635.41	4112285.85
K44	753635.02	4112284.69
K45	753634.75	4112283.58
K46	753634.22	4112281.55
K47	753633.51	4112279.44
K48	753632.12	4112275.91
K49	753631.24	4112274.37
K50	753628.74	4112271.84

K51	753623.72	4112268.24
K52	753614.27	4112262.25
K53	753606.73	4112257.37
K54	753602.92	4112254.53
K55	753600.41	4112252.14
K56	753597.25	4112247.31
K57	753595.49	4112241.25
K58	753595.32	4112235.90
K59	753596.24	4112231.61
K60	753597.32	4112228.95
K61	753598.72	4112226.47
K62	753600.27	4112224.23
K63	753602.31	4112221.77
K64	753606.60	4112217.77
K65	753609.40	4112215.77
K66	753613.57	4112213.37
K67	753616.91	4112211.88
K68	753621.93	4112210.17
K69	753628.00	4112209.11
K70	753633.85	4112208.79
K71	753639.22	4112209.06
K72	753647.44	4112210.08
K73	753651.31	4112210.21
K74	753656.19	4112209.58
K75	753662.09	4112207.99
K76	753667.22	4112206.24
K77	753673.89	4112203.04
K78	753680.86	4112197.82
K79	753691.90	4112188.15
K80	753680.99	4112168.39
K81	753666.88	4112149.69
K82	753663.95	4112140.63
K83	753655.07	4112125.79
K84	753646.67	4112108.02
K85	753645.06	4112085.67
K86	753646.38	4112079.55
K87	753650.15	4112070.22
K88	753651.19	4112063.58
K89	753651.28	4112061.08
K90	753658.30	4112044.31
K91	753664.56	4112036.24
K92	753669.64	4112031.81
K93	753673.07	4112026.91
K94	753682.78	4112016.46
K95	753697.46	4112002.10
K96	753704.20	4111997.22
K97	753708.26	4111993.56
K98	753716.17	4111989.05
K99	753717.90	4111988.50
K100	753726.24	4111987.59
K101	753741.99	4111982.84
K102	753753.66	4111978.12
K103	753767.41	4111973.40
K104	753776.97	4111970.81
K105	753786.25	4111965.73
K106	753791.98	4111962.04
K107	753795.36	4111959.87
K108	753802.45	4111956.59
K109	753811.85	4111949.94

ΚΟΡΥΦΩΝ ΟΡΙΟΓΡΑΜΜΗΣ ΑΙΓΙΑΛΟΥ

Κορυφή	X	Y
A0	753729.91	4112490.31
A1	753728.23	4112500.49
A2	753733.62	4112467.77
A3	753736.99	4112464.37
A4	753740.29	4112462.04
A5	753750.88	4112454.55
A6	753760.92	4112446.56
A7	753773.14	4112427.63
A8	753773.01	4112417.68
A9	753772.94	4112412.72
A10	753773.69	4112409.62
A11	753773.91	4112400.32
A12	753768.59	4112391.49
A13	753766.47	4112390.14
A14	753764.68	4112384.94
A15	753752.10	4112379.23
A16	753747.90	4112377.88
A17	753743.42	4112375.23
A18	753735.62	4112374.83
A19	753716.81	4112379.28
A20	753710.21	4112380.31
A21	753710.00	4112380.30
A22	753710.36	4112376.40
A23	753711.18	4112373.06
A24	753712.60	4112367.21
A25	753713.21	4112361.85
A26	753712.49	4112355.32
A27	753710.36	4112348.82
A28	753701.67	4112328.04
A29	753692.66	4112315.39
A30	753689.82	4112308.19
A31	753677.73	4112294.88
A32	753665.76	4112276.29
A33	753655.78	4112274.75
A34	753649.85	4112274.49
A35	753644.76	4112275.26
A36	753642.97	4112270.69
A37	753640.87	4112267.04
A38	753636.56	4112262.68
A39	753630.43	4112258.29
A40	753620.74	4112252.15
A41	753613.58	4112247.52
A42	753610.67	4112245.34
A43	753609.69	4112244.41
A44	753608.27	4112242.24
A45	753607.43	4112239.36
A46	753607.36	4112236.99
A47	753607.75	4112235.15
A48	753608.15	4112234.18
A49	753608.90	4112232.85
A50	753609.84	4112231.49

A51	753611.06	4112230.02
A52	753614.21	4112227.08
A53	753615.89	4112225.88
A54	753619.02	4112224.08
A55	753621.29	4112223.06
A56	753624.92	4112221.83
A57	753629.37	4112221.05
A58	753633.87	4112220.80
A59	753638.17	4112221.02
A60	753646.50	4112222.05
A61	753651.89	4112222.24
A62	753658.53	4112221.37
A63	753665.60	4112219.48
A64	753671.77	4112217.36
A65	753680.14	4112213.35
A66	753688.42	4112207.15
A67	753707.08	4112190.81
A68	753691.08	4112161.84
A69	753677.68	4112144.07
A70	753674.94	4112135.64
A71	753665.67	4112120.13
A72	753658.48	4112104.92
A73	753657.15	4112086.52
A74	753657.89	4112083.08
A75	753661.79	4112073.44
A76	753663.16	4112064.72
A77	753663.19	4112063.70
A78	753668.76	4112050.41
A79	753673.32	4112044.52
A80	753678.63	4112039.90
A81	753682.43	4112034.47
A82	753691.38	4112024.84
A83	753705.22	4112011.30
A84	753711.76	4112006.56
A85	753715.33	4112003.35
A86	753720.74	4112000.26
A87	753728.64	4111999.39
A88	753745.98	4111994.17
A89	753757.86	4111989.36
A90	753770.94	4111984.88
A91	753781.49	4111982.01
A92	753792.38	4111976.05
A93	753798.47	4111972.13
A94	753801.14	4111970.41
A95	753808.49	4111967.02
A96	753856.69	4111932.91

ΒΕΒΑΙΩΣΗ
Βεβαιώνεται η ορθότητα των απ
αιγιαλού και παραλίας κτηματολ
Ν 2971/2001 (ΦΕΚ 285 Α /19-1:

ΠΙΝΑΚΑΣ ΣΥΝΤΕΤΑΓΜΕΝΩΝ ΤΡΙΓΩΝΟΜΕΤΡΙΚΩΝ ΚΑΙ ΠΟΛΥΓΩΝΟΜΕΤΡΙΚΩΝ ΣΗΜΕΙΩΝ

ΤΡΙΓΩΝΟΜΕΤΡΙΚΟ ΣΗΜΕΙΟ	ΚΩΔΙΚΟΣ ΣΗΜΕΙΟΥ	X	Y	H
ΣΚΟΥΜΠΑΡΔΟΣ	134 31	753852.04	4109833.41	327.65
ΠΑΤΕΛΑ	134 34	750343.28	4112187.63	250.55

ΠΟΛΥΓΩΝΟΜΕΤΡΙΚΟ ΣΗΜΕΙΟ	X	Y	H
T1	753406.629	4113521.611	16.855
S2	753707.912	4112380.917	6.787
S3	753662.599	4112276.026	10.230
S4	753620.946	4112235.113	9.500
S5	753634.766	4112217.300	6.832
S6	753717.135	4112176.865	10.659
S7	753661.540	4112090.432	7.010
S8	753685.531	4112031.558	9.191
S9	753718.659	4111996.311	5.224
S10	753779.003	4111976.228	4.672
S11	753701.496	4112392.965	3.671
S12	753697.613	4112382.512	3.629
S13	753737.024	4112386.135	3.642
S14	753755.866	4112370.338	6.455

ΕΠΕΞΗΓΗΣΗ ΣΥΜΒΟΛΩΝ ΣΧΕΔΙΟΥ

Σύμβολο	Επεξήγηση
S1 1.21	ΑΡΙΘΜΟΣ ΠΟΛΥΓΩΝΟΜΕΤΡΙΚΟΥ ΣΗΜΕΙΟΥ-ΥΨΟΜΕΤΡΟ
0.80	ΥΨΟΜΕΤΡΟ ΤΑΧΥΜΕΤΡΙΚΟΥ ΣΗΜΕΙΟΥ
	ΔΕΥΤΕΡΕΥΟΥΣΑ ΥΨΟΜΕΤΡΙΚΗ ΚΑΜΠΥΛΗ (ΑΝΑ 0.50 Μ)
	ΚΥΡΙΑ ΥΨΟΜΕΤΡΙΚΗ ΚΑΜΠΥΛΗ (ΑΝΑ 2.50 Μ)
	ΣΤΥΛΟΣ-ΚΟΛΩΝΑ ΔΕΗ
	ΠΟΔΙ ΠΡΑΝΟΥΣ
	ΦΡΥΔΙ ΠΡΑΝΟΥΣ
	ΔΕΝΤΡΟ / ΕΛΙΑ / ΠΕΥΚΟ
	ΣΥΡΜΑΤΟΠΛΕΓΜΑ
2/Π	Διώροφο πλακοσκεπές
	ΞΕΡΟΛΗΘΙΑ
	Όρια κτηματολικής μερίδας σύμφωνα με το Κτηματολόγιο Κω-Λέρου
Κ.Μ 973	Αριθμός κτηματολογικής μερίδας σύμφωνα με το Κτηματολόγιο Κω-Λέρου
	ΓΡΑΜΜΗ ΟΡΙΟΥ ΒΛΑΣΤΗΣΗΣ

ΥΠΟΜΝΗΜΑ ΕΠΙΤΡΟΠΗΣ ΚΑΘΟΡΙΣΜΟΥ ΟΡΙΩΝ ΑΙΓΙΑΛΟΥ-ΠΑΡΑΛΙΑΣ

Κόκκινη Γραμμή - οριογραμμή Αιγιαλού
Μαύρη Γραμμή - Γραμμή Μεγίστου Χειμέριου Κύματος (Μ.Χ.Κ)

1.Το παρόν τοπογραφικό διάγραμμα συνοδεύει την απο 20/1/12 Έκθεση της επιτροπής καθορισμού ορίων Αιγαλού και Παραλίας.

2.Η περιοχή καθορισμού βρίσκεται εκτός ορίων οικισμών της Ν.Λέρου.

3.Σε όσα σημεία η οριογραμμή Αιγαλού φθάνει μέχρι τα όρια των ιδιοκτησιών ή τις τέμνει δεν χαράσσεται οριογραμμή παραλίας .Παραλία χαράσσεται μέχρι του ορίου ιδιοκτησίας δημόσιας ή ιδιωτικής σύμφωνα με το άρθρο 3 του Κ.Δ 132/1929 που διατηρήθηκε σε ισχύ δυνάμει του άρθρου 8 του Ν.510/1947 και του Αρθ.26 του Ν.2971/2001

Η ΕΠΙΤΡΟΠΗ ΚΑΘΟΡΙΜΟΥ

Ο Πρόεδρος
ΤΣΑΓΚΑΡΗΣ ΙΩΑΝΝΗΣ
ΠΡΟΪΣΤΑΜΕΝΟΣ Δ.Ο.Υ.
ΤΣΑΓΚΑΡΗΣ Μ. ΙΩΑΝΝΗΣ
ΕΦΟΡΙΑΚΟΣ

Τα μέλη

1. ΚΟΥΡΕΠΙΝΗ ΚΑΛΛΙΟΠΗ
ΠΡΟΙΣΤΑΜΕΝΗ ΠΟΛΕΟΔΟΜΙΑΣ ΛΕΡΟΥ

2. ΛΥΤΡΑΣ ΙΩΑΝΝΗΣ
ΛΙΜΕΝΑΡΧΗΣ ΛΕΡΟΥ

3. ΚΟΥΛΙΑΣ ΣΠΥΡΟΣ
ΠΟΛΙΤΙΚΟΣ ΜΗΧΑΝΙΚΟΣ
ΠΡΟΙΣΤΑΜΕΝΟΣ ΤΕΧΝΙΚΩΝ ΕΡΓΩΝ

4. ΚΑΜΠΟΥΡΗΣ ΝΙΚΟΛΑΟΣ
ΤΟΠΟΓΡΑΦΟΣ ΜΗΧΑΝΙΚΟΣ



ΤΟΠΟΓΡΑΦΙΚΟ
ΚΑΘΟΡΙΣΜΟΥ
ΣΤΗΝ ΠΕΡΙΟΧΗ

ΕΝΔΙΑΦΕΡΟΜΕΝΟΣ:

ΕΞΑΡΤΗΣΗ ΤΡΙΓΩΝΟΜΕΤΡΙ
ΚΑΤΟΠΙΝ ΠΡΟΒΟΛΗ ΤΩΝ Σ
ΠΡΟΒΟΛΗ
ΕΛΛΕΙΨΟΕΙΔΕΣ G.R.S 80
ΚΕΝΤΡΙΚΟΣ ΜΕΣΗΜΒΡΙΝΟΣ

ΕΚΠΟΝΗΣΗ ΜΕΛΕΤΗΣ:
ΘΕΜΙΣΤΟΚΛΗΣ Γ.ΣΟΥΛΟ

ΔΙΑΓΡΑΜΜΑ ΣΥΝΔΕΣΗΣ

ΘΕΩΡΗΣΗ ΥΠΗΡΕΣΙΑΣ




ων αποτυπωμένων στο παρόν διάγραμμα καθορισμού ζώνης
ματολιγικών μερίδων σύμφωνα με το άρθρο 26 παρ.2 του
. /19-12/2001)

ΚΩΣ 28/1/2013
Ο ΒΕΒΑΙΩΝ



ΕΥΡΥΤΕΡΟΣ ΚΤΗΜΑΤΟΛΟΓΙΚΟΣ ΧΑΡΤΗΣ ΠΕΡΙΟΧΗΣ ΜΕΛΕΤΗΣ
ΚΛΙΜΑΚΑ 1:2000

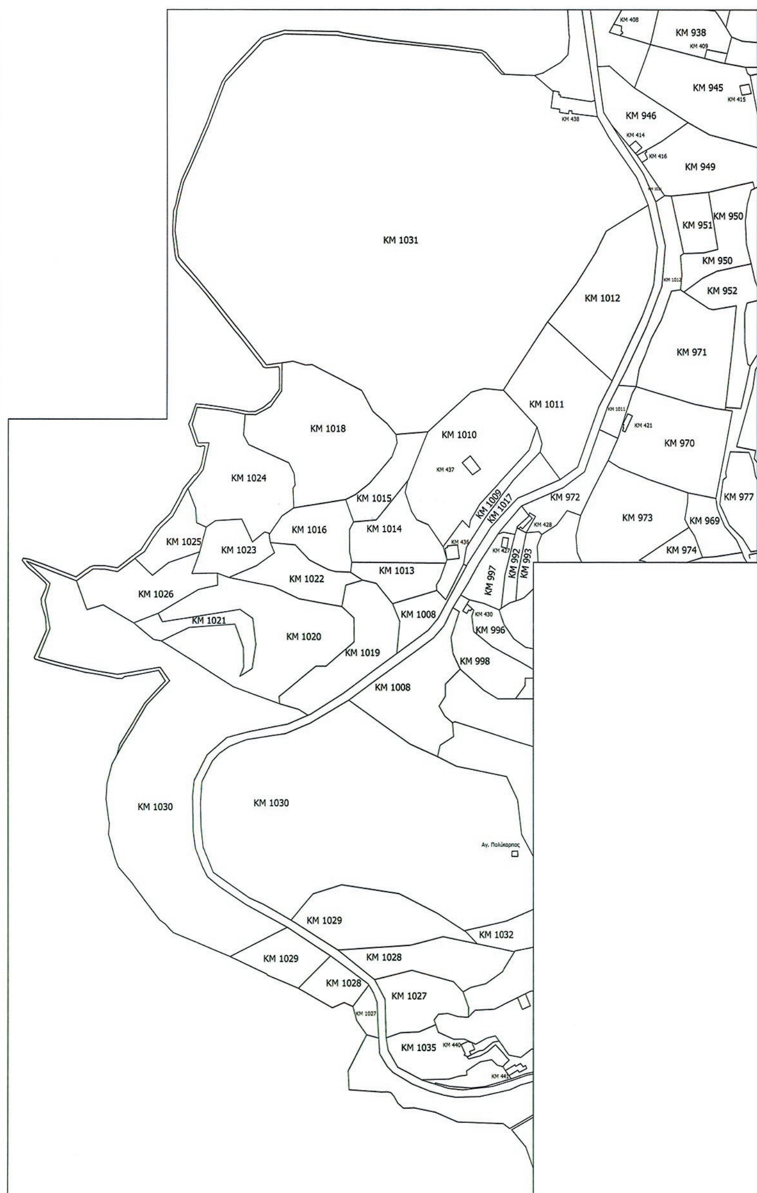

Ελέγχθηκε ως προς την ακρίβεια της αποτύπωσης
Ρόδος 30/11/2011
Ο Μηχανικός της Κτηματικής Υπηρεσίας Δωδεκανήσου

ΙΚΟ ΔΙΑΓΡΑΜΜΑ
ΟΥ ΟΡΙΟΓΡΑΜΜΗΣ ΑΙΓΙΑΛΟΥ & ΠΑΡΑΛΙΑΣ
ΟΧΗ ΤΕΜΕΝΙΑ ΔΗΜΟΥ ΛΕΡΟΥ
ΝΟΣ: ΤΣΙΓΑΔΑΣ ΝΙΚΗΤΑΣ

ΜΕΤΡΙΚΟΥ, ΠΟΛΥΓΩΝΟΜΕΤΡΙΚΟΥ ΔΙΚΤΥΟΥ ΑΠΟ ΤΟ ΕΓΣΑ 87 ΚΑΙ
ΤΩΝ ΣΗΜΕΙΩΝ ΤΗΣ ΑΠΟΤΥΠΩΣΗΣ ΣΤΗΝ ΕΓΚΑΡΣΙΑ ΜΕΡΚΑΤΟΡΙΚΗ
S 80
ΡΙΝΟΣ λο = 24°


ΤΗΣ:
ΟΥΛΟΣ -ΑΓΡ/ΜΟΣ & ΤΟΠΟΓΡΑΦΟΣ ΜΗΧ/ΚΟΣ Ε.Μ.Π


ΕΣΗΣ ΦΥΛΛΩΝ	753550-4112250 / 753550-4111950	αριθμός σχεδίου: Τ1

Κλίμακα 1:500 Ισοδιάσταση : 0.5 m

Χρόνος μελέτης: ΜΑΙΟΣ 2011

ΕΛΕΓΧΟΣ	ΣΦΡΑΓΙΔΑ-ΥΠΟΓΡΑΦΗ
	ΘΕΜΙΣΤΟΚΛΗΣ Γ. ΣΟΥΛΟΣ ΔΙΠΛ. ΑΓΡ/ΜΟΣ ΤΟΠΟΓΡΑΦΟΣ ΜΗΧΑΝΙΚΟΣ ΕΘΝΙΚΟΥ ΜΕΤΣΟΒΙΟΥ ΠΟΛΥΤΕΧΝΕΙΟΥ ΜΕΛΟΣ Τ.Ε.Ε. ΑΡΙΘ. ΜΗΤΡΩΟΥ: 107023 ΜΕΛΕΤΗΤΗΣ Δ.Ε. ΑΡ. ΜΗΤΡΩΟΥ: 22135 ΛΑΚΚΙ - ΛΕΡΟΣ Τ.Κ. 854 00 ΤΗΛ. 2247028280 - 6937078832

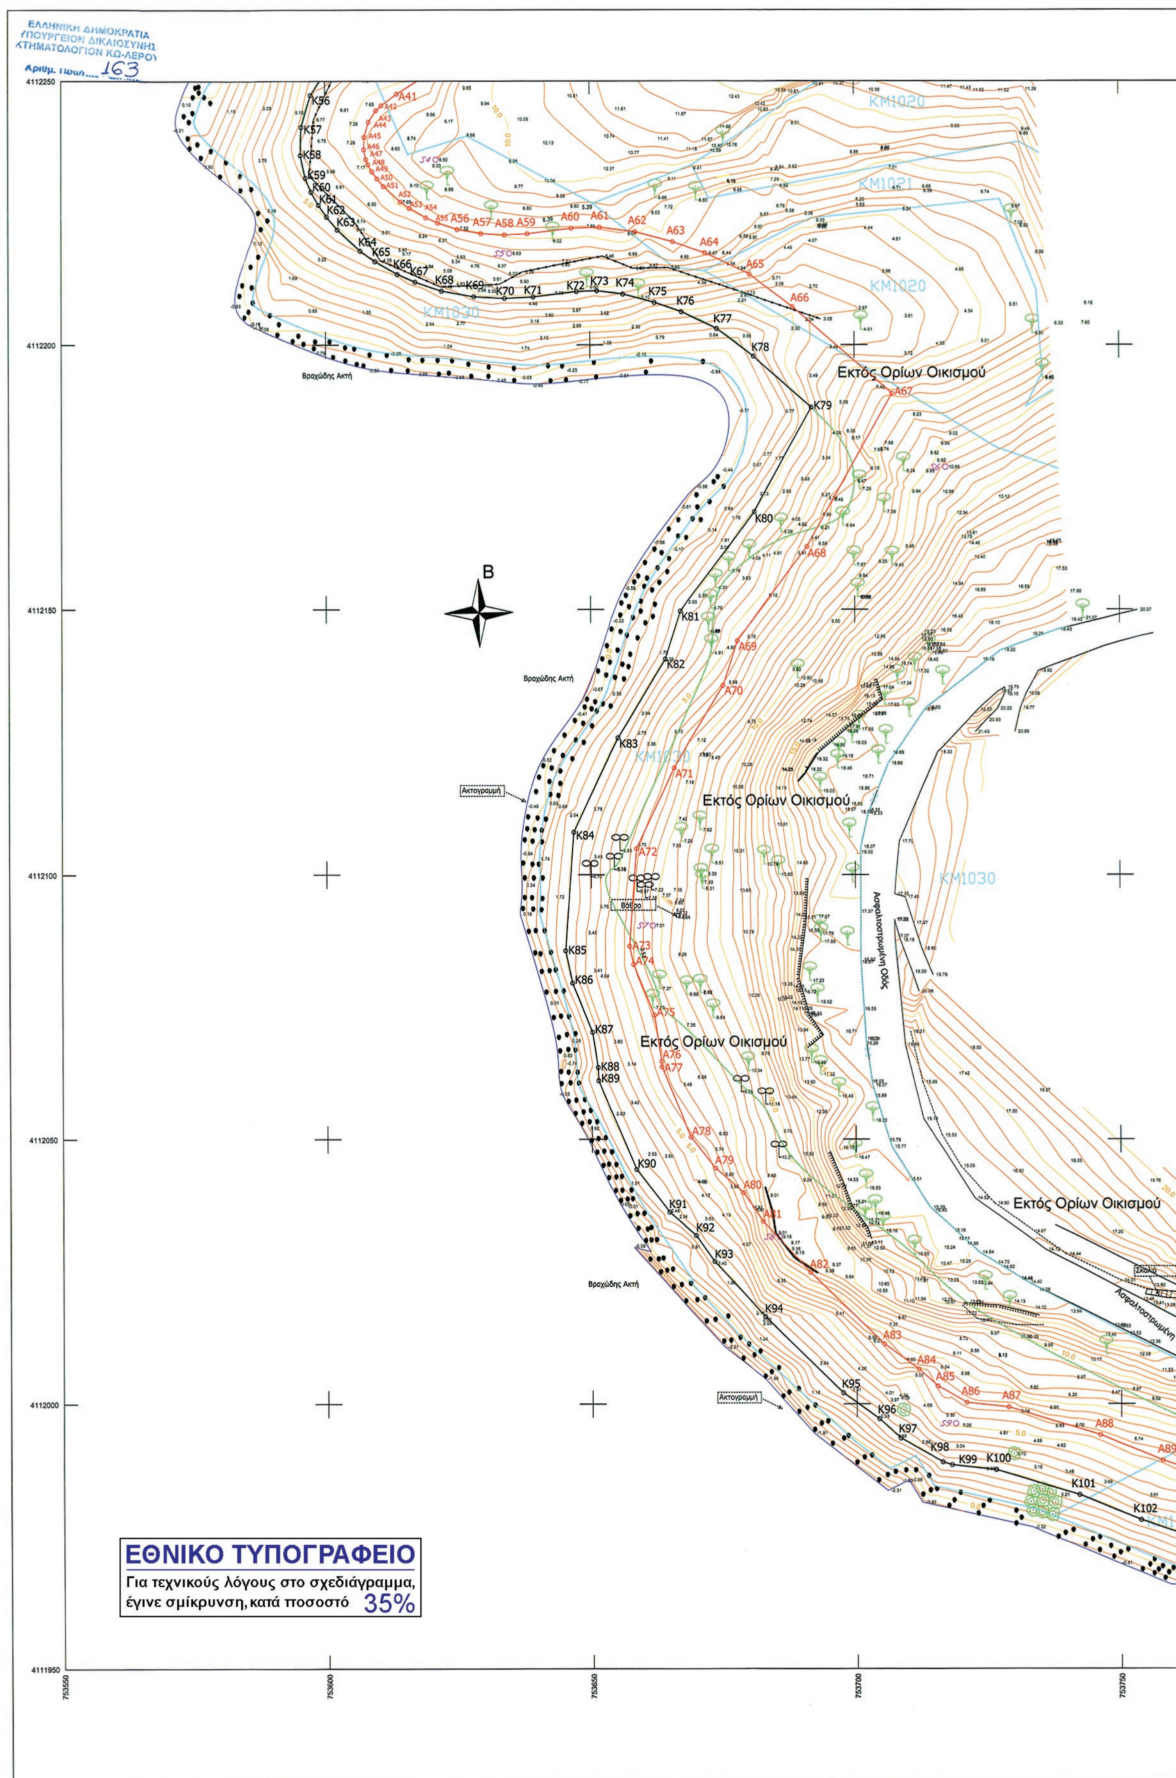
ΕΛΛΗΝΙΚΗ ΔΗΜΟΚΡΑΤΙΑ
ΥΠΟΥΡΓΕΙΟΝ ΔΙΚΑΙΟΣΥΝΗΣ
ΚΤΗΜΑΤΟΛΟΓΙΟΝ ΚΩ-ΛΕΡΟΥ
Αριθμ. Πρωτ. 163
Εκτός Ορίων Οικισμού
Εκτός Ορίων Οικισμού
Εκτός Ορίων Οικισμού
Εκτός Ορίων Οικισμού
Βραχώδης Ακτή
Βραχώδης Ακτή
Βραχώδης Ακτή
Ακτογραμμή
Ακτογραμμή
Ασφαλτοστρωμένη Οδός
Β
ΕΘΝΙΚΟ ΤΥΠΟΓΡΑΦΕΙΟ
Για τεχνικούς λόγους στο σχεδιάγραμμα,
έγινε σμίκρυνση, κατά ποσοστό 35%
4112250
4112200
4112150
4112100
4112050
4112000
4111950
753550
753600
753650
753700
753750

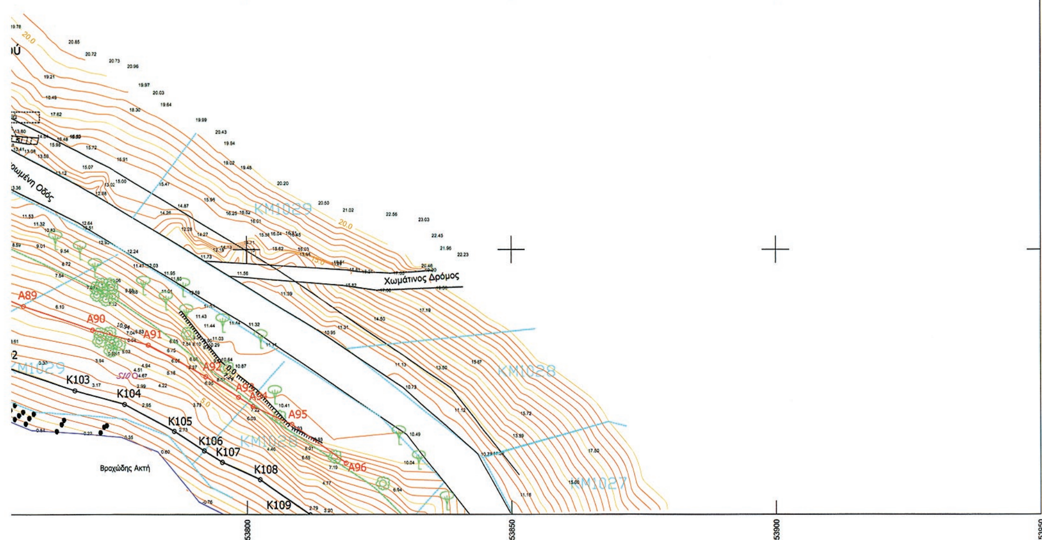


753800

753850

753900

753950

ΑΠΟΣΠΑΣΜΑ ΧΑΡΤΗ Γ.Υ.Σ
(ΑΡΙΘΜ. ΦΥΛΛΟΥ ΧΑΡΤΗ 7736/5 & 7736/7 ΚΛ:1/5000)

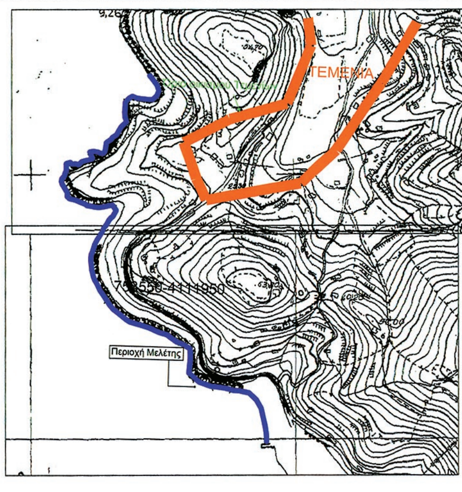

Γεωδαιτικό Σύστημα Αναφοράς : Έγινε Εξάρτηση Πολυγωνομετρικού Δικτύου , από το Τριγωνομετρικό Δίκτυο της Γ.Υ.Σ στο ΕΓΣΑ 87 και κατόπιν έγινε προβολή των σημείων στην Εγκάρσια Μερκατορική Προβολή (Ε.Μ.Π)

-Ελλειψοειδές G.R.S 80

-Κεντρικός Μεσημβρινός λο=24°

-Συντελεστής Γραμμικής Παραμόρφωσης Περιοχής Ko= 1.00039

ΠΙΝΑΚΑΣ ΣΥΝΤΕΤΑΓΜΕΝΩΝ

ΚΟΡΥΦΩΝ ΜΕΓΙΣΤΟΥ ΧΕΙΜΕΡΙΟΥ ΚΥΜΑΤΟΣ

Κορυφή	X	Y
K1	753718.98	4112482.86
K2	753722.41	4112462.04
K3	753729.21	4112455.18
K4	753733.36	4112452.24
K5	753743.67	4112444.95
K6	753751.90	4112438.39
K7	753761.09	4112424.16
K8	753761.01	4112417.84
K9	753760.93	4112411.37
K10	753761.73	4112408.06
K11	753761.83	4112403.52
K12	753759.76	4112400.09
K13	753756.49	4112398.00
K14	753755.01	4112393.73
K15	753747.78	4112390.44
K16	753742.96	4112388.90
K17	753739.85	4112387.06
K18	753736.71	4112386.90
K19	753719.12	4112391.07
K20	753710.97	4112392.34
K21	753704.26	4112392.15
K22	753697.38	4112386.30
K23	753698.50	4112374.41
K24	753699.52	4112370.22
K25	753700.76	4112365.11
K26	753701.13	4112361.83
K27	753700.70	4112357.87
K28	753699.11	4112353.01
K29	753691.11	4112333.91
K30	753682.03	4112321.15
K31	753679.46	4112314.64
K32	753668.18	4112302.21
K33	753658.60	4112287.33
K34	753654.60	4112286.71
K35	753650.50	4112286.53
K36	753643.69	4112287.57
K37	753640.02	4112288.29
K38	753638.53	4112288.06
K39	753637.67	4112287.80
K40	753636.85	4112287.40
K41	753636.35	4112287.04
K42	753635.82	4112286.50
K43	753635.41	4112285.85
K44	753635.02	4112284.69
K45	753634.75	4112283.58
K46	753634.22	4112281.55
K47	753633.51	4112279.44
K48	753632.12	4112275.91
K49	753631.24	4112274.37
K50	753628.74	4112271.84

K51	753623.72	4112268.24
K52	753614.27	4112262.25
K53	753606.73	4112257.37
K54	753602.92	4112254.53
K55	753600.41	4112252.14
K56	753597.25	4112247.31
K57	753595.49	4112241.25
K58	753595.32	4112235.90
K59	753596.24	4112231.61
K60	753597.32	4112228.95
K61	753598.72	4112226.47
K62	753600.27	4112224.23
K63	753602.31	4112221.77
K64	753606.60	4112217.77
K65	753609.40	4112215.77
K66	753613.57	4112213.37
K67	753616.91	4112211.88
K68	753621.93	4112210.17
K69	753628.00	4112209.11
K70	753633.85	4112208.79
K71	753639.22	4112209.06
K72	753647.44	4112210.08
K73	753651.31	4112210.21
K74	753656.19	4112209.58
K75	753662.09	4112207.99
K76	753667.22	4112206.24
K77	753673.89	4112203.04
K78	753680.86	4112197.82
K79	753691.90	4112188.15
K80	753680.99	4112168.39
K81	753666.88	4112149.69
K82	753663.95	4112140.63
K83	753655.07	4112125.79
K84	753646.67	4112108.02
K85	753645.06	4112085.67
K86	753646.38	4112079.55
K87	753650.15	4112070.22
K88	753651.19	4112063.58
K89	753651.28	4112061.08
K90	753658.30	4112044.31
K91	753664.56	4112036.24
K92	753669.64	4112031.81
K93	753673.07	4112026.91
K94	753682.78	4112016.46
K95	753697.46	4112002.10
K96	753704.20	4111997.22
K97	753708.26	4111993.56
K98	753716.17	4111989.05
K99	753717.90	4111988.50
K100	753726.24	4111987.59
K101	753741.99	4111982.84
K102	753753.66	4111978.12
K103	753767.41	4111973.40
K104	753776.97	4111970.81
K105	753786.25	4111965.73
K106	753791.98	4111962.04
K107	753795.36	4111959.87
K108	753802.45	4111956.59
K109	753811.85	4111949.94

ΚΟΡΥΦΩΝ ΟΡΙΟΓΡΑΜΜΗΣ ΑΙΓΙΑΛΟΥ

Κορυφή	X	Y
A0	753729.91	4112490.31
A1	753728.23	4112500.49
A2	753733.62	4112467.77
A3	753736.99	4112464.37
A4	753740.29	4112462.04
A5	753750.88	4112454.55
A6	753760.92	4112446.56
A7	753773.14	4112427.63
A8	753773.01	4112417.68
A9	753772.94	4112412.72
A10	753773.69	4112409.62
A11	753773.91	4112400.32
A12	753768.59	4112391.49
A13	753766.47	4112390.14
A14	753764.68	4112384.94
A15	753752.10	4112379.23
A16	753747.90	4112377.88
A17	753743.42	4112375.23
A18	753735.62	4112374.83
A19	753716.81	4112379.28
A20	753710.21	4112380.31
A21	753710.00	4112380.30
A22	753710.36	4112376.40
A23	753711.18	4112373.06
A24	753712.60	4112367.21
A25	753713.21	4112361.85
A26	753712.49	4112355.32
A27	753710.36	4112348.82
A28	753701.67	4112328.04
A29	753692.66	4112315.39
A30	753689.82	4112308.19
A31	753677.73	4112294.88
A32	753665.76	4112276.29
A33	753655.78	4112274.75
A34	753649.85	4112274.49
A35	753644.76	4112275.26
A36	753642.97	4112270.69
A37	753640.87	4112267.04
A38	753636.56	4112262.68
A39	753630.43	4112258.29
A40	753620.74	4112252.15
A41	753613.58	4112247.52
A42	753610.67	4112245.34
A43	753609.69	4112244.41
A44	753608.27	4112242.24
A45	753607.43	4112239.36
A46	753607.36	4112236.99
A47	753607.75	4112235.15
A48	753608.15	4112234.18
A49	753608.90	4112232.85
A50	753609.84	4112231.49

A51	753611.06	4112230.02
A52	753614.21	4112227.08
A53	753615.89	4112225.88
A54	753619.02	4112224.08
A55	753621.29	4112223.06
A56	753624.92	4112221.83
A57	753629.37	4112221.05
A58	753633.87	4112220.80
A59	753638.17	4112221.02
A60	753646.50	4112222.05
A61	753651.89	4112222.24
A62	753658.53	4112221.37
A63	753665.60	4112219.48
A64	753671.77	4112217.36
A65	753680.14	4112213.35
A66	753688.42	4112207.15
A67	753707.08	4112190.81
A68	753691.08	4112161.84
A69	753677.68	4112144.07
A70	753674.94	4112135.64
A71	753665.67	4112120.13
A72	753658.48	4112104.92
A73	753657.15	4112086.52
A74	753657.89	4112083.08
A75	753661.79	4112073.44
A76	753663.16	4112064.72
A77	753663.19	4112063.70
A78	753668.76	4112050.41
A79	753673.32	4112044.52
A80	753678.63	4112039.90
A81	753682.43	4112034.47
A82	753691.38	4112024.84
A83	753705.22	4112011.30
A84	753711.76	4112006.56
A85	753715.33	4112003.35
A86	753720.74	4112000.26
A87	753728.64	4111999.39
A88	753745.98	4111994.17
A89	753757.86	4111989.36
A90	753770.94	4111984.88
A91	753781.49	4111982.01
A92	753792.38	4111976.05
A93	753798.47	4111972.13
A94	753801.14	4111970.41
A95	753808.49	4111967.02
A96	753856.69	4111932.91

ΒΕΒΑΙΩΣΗ
Βεβαιώνεται η ορθότητα των α
αιγιαλού και παραλίας κτηματο
Ν 2971/2001 (ΦΕΚ 285 Α /19-

ΠΙΝΑΚΑΣ ΣΥΝΤΕΤΑΓΜΕΝΩΝ ΤΡΙΓΩΝΟΜΕΤΡΙΚΩΝ ΚΑΙ ΠΟΛΥΓΩΝΟΜΕΤΡΙΚΩΝ ΣΗΜΕΙΩΝ

ΤΡΙΓΩΝΟΜΕΤΡΙΚΟ ΣΗΜΕΙΟ	ΚΩΔΙΚΟΣ ΣΗΜΕΙΟΥ	X	Y	H
ΣΚΟΥΜΠΑΡΔΟΣ	134 31	753852.04	4109833.41	327.65
ΠΑΤΕΛΑ	134 34	750343.28	4112187.63	250.55

ΠΟΛΥΓΩΝΟΜΕΤΡΙΚΟ ΣΗΜΕΙΟ	X	Y	H
T1	753406.629	4113521.611	16.855
S2	753707.912	4112380.917	6.787
S3	753662.599	4112276.026	10.230
S4	753620.946	4112235.113	9.500
S5	753634.766	4112217.300	6.832
S6	753717.135	4112176.865	10.659
S7	753661.540	4112090.432	7.010
S8	753685.531	4112031.558	9.191
S9	753718.659	4111996.311	5.224
S10	753779.003	4111976.228	4.672
S11	753701.496	4112392.965	3.671
S12	753697.613	4112382.512	3.629
S13	753737.024	4112386.135	3.642
S14	753755.866	4112370.338	6.455

ΕΠΕΞΗΓΗΣΗ ΣΥΜΒΟΛΩΝ ΣΧΕΔΙΟΥ

Σύμβολο	Επεξήγηση
S1 1.21	ΑΡΙΘΜΟΣ ΠΟΛΥΓΩΝΟΜΕΤΡΙΚΟΥ ΣΗΜΕΙΟΥ-ΥΨΟΜΕΤΡΟ
0.80	ΥΨΟΜΕΤΡΟ ΤΑΧΥΜΕΤΡΙΚΟΥ ΣΗΜΕΙΟΥ
	ΔΕΥΤΕΡΕΥΟΥΣΑ ΥΨΟΜΕΤΡΙΚΗ ΚΑΜΠΥΛΗ (ΑΝΑ 0.50 Μ)
	ΚΥΡΙΑ ΥΨΟΜΕΤΡΙΚΗ ΚΑΜΠΥΛΗ (ΑΝΑ 2.50 Μ)
	ΣΤΥΛΟΣ-ΚΟΛΩΝΑ ΔΕΗ
	ΠΟΔΙ ΠΡΑΝΟΥΣ
	ΦΡΥΔΙ ΠΡΑΝΟΥΣ
	ΔΕΝΤΡΟ / ΕΛΙΑ / ΠΕΥΚΟ
	ΣΥΡΜΑΤΟΠΛΕΓΜΑ
2/Π	Διώροφο πλακοσκεπές
	ΞΕΡΟΛΗΘΙΑ
	Όρια κτηματολικής μερίδας σύμφωνα με το Κτηματολόγιο Κω-Λέρου
Κ.Μ 973	Αριθμός κτηματολογικής μερίδας σύμφωνα με το Κτηματολόγιο Κω-Λέρου
	ΓΡΑΜΜΗ ΟΡΙΟΥ ΒΛΑΣΤΗΣΗΣ

ΥΠΟΜΝΗΜΑ ΕΠΙΤΡΟΠΗΣ ΚΑΘΟΡΙΣΜΟΥ ΟΡΙΩΝ ΑΙΓΙΑΛΟΥ-ΠΑΡΑΛΙΑΣ

Κόκκινη Γραμμή - οριογραμμή Αιγιαλού
Μαύρη Γραμμή - Γραμμή Μεγίστου Χειμέριου Κύματος (Μ.Χ.Κ)

1.Το παρόν τοπογραφικό διάγραμμα συνοδεύει την απο 20/3/12 Εκθεση της επιτροπής καθορισμού ορίων Αιγιαλού και Παραλίας.

2.Η περιοχή καθορισμού βρίσκεται εκτός ορίων οικισμών της Ν.Λέρου.

3.Σε όσα σημεία η οριογραμμή Αιγιαλού φθάνει μέχρι τα όρια των ιδιοκτησιών ή τις τέμνει δεν χαράσσεται οριογραμμή παραλίας .Παραλία χαράσσεται μέχρι του ορίου ιδιοκτησίας δημόσιας ή ιδιωτικής σύμφωνα με το άρθρο 3 του Κ.Δ 132/1929 που διατηρήθηκε σε ισχύ δυνάμει του άρθρου 8 του Ν.510/1947 και του Αρθ.26 του Ν.2971/2001

Η ΕΠΙΤΡΟΠΗ ΚΑΘΟΡΙΣΜΟΥ

Ο Πρόεδρος

ΤΣΑΓΚΑΡΗΣ ΙΩΑΝΝΗΣ

ΠΡΟΪΣΤΑΜΕΝΟΣ Δ.Ο.Υ.
ΤΣΑΓΚΑΡΗΣ Μ. ΙΩΑΝΝΗΣ
ΕΦΟΡΙΑΚΟΣ

Τα μέλη

1. ΚΟΥΡΕΠΙΝΗ ΚΑΛΛΙΟΠΗ
ΠΡΟΙΣΤΑΜΕΝΗ ΠΟΛΕΟΔΟΜΙΑΣ ΛΕΡΟΥ

2. ΛΥΤΡΑΣ ΙΩΑΝΝΗΣ
ΛΙΜΕΝΑΡΧΗΣ ΛΕΡΟΥ

3. ΚΟΥΛΙΑΣ ΣΠΥΡΟΣ
ΠΟΛΙΤΙΚΟΣ ΜΗΧΑΝΙΚΟΣ
ΠΡΟΙΣΤΑΜΕΝΟΣ ΤΕΧΝΙΚΩΝ ΕΡΓΩΝ

4. ΚΑΜΠΟΥΡΗΣ ΝΙΚΟΛΑΟΣ
ΤΟΠΟΓΡΑΦΟΣ ΜΗΧΑΝΙΚΟΣ

Ρόδος 30/11/
ΘΕΩΡΗΘΗΚ
Ο Προϊστ. Κτημ. Υπηρεσ. Δ



ΓΕΩΡΓ
ΕΦΟΡΙΑΚ
ΔΙΕΥΘ

ΤΟΠΟΓΡΑΦΙΚΟ
ΚΑΘΟΡΙΣΜΟΥ
ΣΤΗΝ ΠΕΡΙΟΧΗ

ΕΝΔΙΑΦΕΡΟΜΕΝΟΣ:

ΕΞΑΡΤΗΣΗ ΤΡΙΓΩΝΟΜΕΤΡΙ
ΚΑΤΟΠΙΝ ΠΡΟΒΟΛΗ ΤΩΝ Σ
ΠΡΟΒΟΛΗ
ΕΛΛΕΙΨΟΕΙΔΕΣ G.R.S 80
ΚΕΝΤΡΙΚΟΣ ΜΕΣΗΜΒΡΙΝΟΣ

ΕΚΠΟΝΗΣΗ ΜΕΛΕΤΗΣ:
ΘΕΜΙΣΤΟΚΛΗΣ Γ.ΣΟΥΛΟ

ΔΙΑΓΡΑΜΜΑ ΣΥΝΔΕΣΗΣ

ΘΕΩΡΗΣΗ ΥΠΗΡΕΣΙΑΣ




των αποτυπωμένων στο παρόν διάγραμμα καθορισμού ζώνης
τηματολιγικών μερίδων σύμφωνα με το άρθρο 26 παρ.2 του
Α /19-12/2001)

ΚΩΣ 28/1/2013
Ο ΒΕΒΑΙΩΝ



ΕΥΡΥΤΕΡΟΣ ΚΤΗΜΑΤΟΛΟΓΙΚΟΣ ΧΑΡΤΗΣ ΠΕΡΙΟΧΗΣ ΜΕΛΕΤΗΣ
ΚΛΙΜΑΚΑ 1:2000

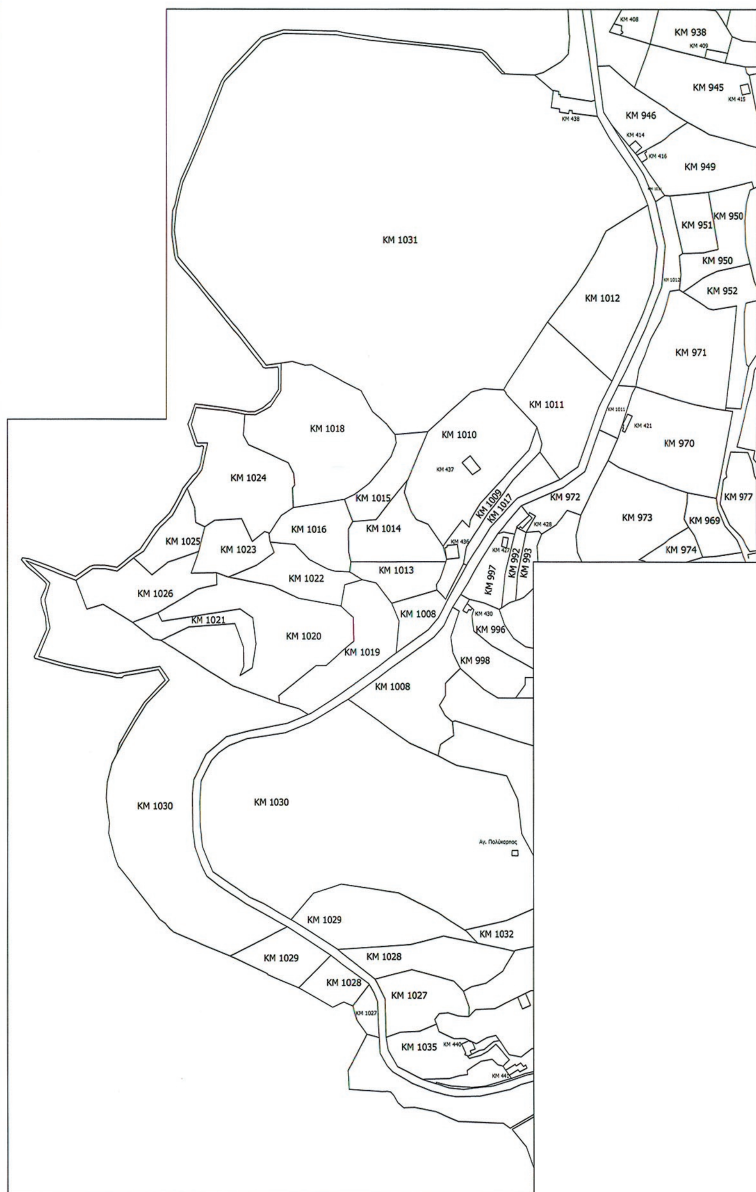

ΚΕ

Ελέγχθηκε ως προς την ακρίβεια της αποτύπωσης
Ρόδος 30/11/2011
Ο Μηχανικός της Κτηματικής Υπηρεσίας Δωδεκανήσου
Χειρόγραφη υπογραφή

ΙΚΟ ΔΙΑΓΡΑΜΜΑ
ΟΥ ΟΡΙΟΓΡΑΜΜΗΣ ΑΙΓΙΑΛΟΥ & ΠΑΡΑΛΙΑΣ
ΟΧΗ ΤΕΜΕΝΙΑ ΔΗΜΟΥ ΛΕΡΟΥ

ΝΟΣ: ΤΣΙΓΑΔΑΣ ΝΙΚΗΤΑΣ

ΜΕΤΡΙΚΟΥ, ΠΟΛΥΓΩΝΟΜΕΤΡΙΚΟΥ ΔΙΚΤΥΟΥ ΑΠΟ ΤΟ ΕΓΣΑ 87 ΚΑΙ
ΤΩΝ ΣΗΜΕΙΩΝ ΤΗΣ ΑΠΟΤΥΠΩΣΗΣ ΣΤΗΝ ΕΓΚΑΡΣΙΑ ΜΕΡΚΑΤΟΡΙΚΗ

S 80
ΡΙΝΟΣ λο = 24°

ΤΗΣ:
ΟΥΛΟΣ -ΑΓΡ/ΜΟΣ & ΤΟΠΟΓΡΑΦΟΣ ΜΗΧ/ΚΟΣ Ε.Μ.Π

ΕΣΗΣ ΦΥΛΛΩΝ	αριθμός σχεδίου
753550-4112250	
753550-4111950	Τ2

Κλίμακα 1:500 Ισοδιάσταση : 0.5 m

Χρόνος μελέτης: ΜΑΙΟΣ 2011

ΕΛΕΓΧΟΣ	ΣΦΡΑΓΙΔΑ-ΥΠΟΓΡΑΦΗ
	ΘΕΜΙΣΤΟΚΛΗΣ Γ. ΣΟΥΛΟΣ ΔΙΠΛ. ΑΓΡ/ΜΟΣ ΤΟΠΟΓΡΑΦΟΣ ΜΗΧΑΝΙΚΟΣ ΕΘΝΙΚΟΥ ΜΕΤΣΟΒΙΟΥ ΠΟΛΥΤΕΧΝΕΙΟΥ ΜΕΛΟΣ Τ.Ε.Ε. ΑΡΙΘ. ΜΗΤΡΩΟΥ: 10702 ΜΕΛΕΤΗΤΗΣ Δ.Ε. ΑΡ. ΜΗΤΡΩΟΥ: 22135 ΛΑΚΚΙ - ΛΕΡΟΣ Τ.Κ. 85400 ΤΗΛ. 2247029280 - 6937078832

ΕΘΝΙΚΟ ΤΥΠΟΓΡΑΦΕΙΟ

ΕΦΗΜΕΡΙΣ ΤΗΣ ΚΥΒΕΡΝΗΣΕΩΣ

ΤΙΜΗ ΠΩΛΗΣΗΣ ΦΥΛΛΩΝ ΤΗΣ ΕΦΗΜΕΡΙΔΑΣ ΤΗΣ ΚΥΒΕΡΝΗΣΕΩΣ

Σε έντυπη μορφή:

- Για τα Φ.Ε.Κ. από 1 έως 16 σελίδες σε 1 € προσαυξανόμενη κατά 0,20 € για κάθε επιπλέον οκτασέλιδο ή μέρος αυτού.
- Για τα φωτοαντίγραφα Φ.Ε.Κ. σε 0,15 € ανά σελίδα.

Σε μορφή DVD/CD:

Τεύχος	Ετήσια έκδοση	Τριμηνιαία έκδοση	Μηνιαία έκδοση
Α΄	150 €	40 €	15 €
Β΄	300 €	80 €	30 €
Γ΄	50 €	-	-
Υ.Ο.Δ.Δ.	50 €	-	-
Δ΄	110 €	30 €	-

Τεύχος	Ετήσια έκδοση	Τριμηνιαία έκδοση	Μηνιαία έκδοση
Α.Α.Π.	110 €	30 €	-
Ε.Β.Ι.	100 €	-	-
Α.Ε.Δ.	5 €	-	-
Δ.Δ.Σ.	200 €	-	20 €
Α.Ε.-Ε.Π.Ε.	-	-	100 €

- Η τιμή πώλησης μεμονωμένων Φ.Ε.Κ. σε μορφή cd-rom από εκείνα που διατίθενται σε ψηφιακή μορφή και μέχρι 100 σελίδες, σε 5 € προσαυξανόμενη κατά 1 € ανά 50 σελίδες.

ΕΤΗΣΙΕΣ ΣΥΝΔΡΟΜΕΣ Φ.Ε.Κ.

Τεύχος	Έντυπη μορφή
Α΄	225 €
Β΄	320 €
Γ΄	65 €
Υ.Ο.Δ.Δ.	65 €

Τεύχος	Έντυπη μορφή
Δ΄	160 €
Α.Α.Π.	160 €
Ε.Β.Ι.	65 €
Α.Ε.Δ.	10 €

Τεύχος	Έντυπη μορφή
Α.Ε.-Ε.Π.Ε.	2.250 €
Δ.Δ.Σ.	225 €
Α.Σ.Ε.Π.	70 €
Ο.Π.Κ.	-

- Το τεύχος Α.Σ.Ε.Π. (έντυπη μορφή) θα αποστέλλεται σε συνδρομητές ταχυδρομικά, με την επιβάρυνση των 70 €, ποσό το οποίο αφορά τα ταχυδρομικά έξοδα.

- Η καταβολή γίνεται σε όλες τις Δημόσιες Οικονομικές Υπηρεσίες (Δ.Ο.Υ.). Το πρωτότυπο διπλότυπο (έγγραφο αριθμ. πρωτ. 9067/28.2.2005 2η Υπηρεσία Επιτρόπου Ελεγκτικού Συνεδρίου) με φροντίδα των ενδιαφερομένων, πρέπει να αποστέλλεται ή να κατατίθεται στο Εθνικό Τυπογραφείο (Καποδιστρίου 34, Τ.Κ. 104 32 Αθήνα).
- Σημειώνεται ότι φωτοαντίγραφα διπλοτύπων, ταχυδρομικές Επιταγές για την εξόφληση της συνδρομής, δεν γίνονται δεκτά και θα επιστρέφονται.
- Οι οργανισμοί τοπικής αυτοδιοίκησης, τα νομικά πρόσωπα δημοσίου δικαίου, τα μέλη της Ένωσης Ιδιοκτητών Ημερησίου Τύπου Αθηνών και Επαρχίας, οι τηλεοπτικοί και ραδιοφωνικοί σταθμοί, η Ε.Σ.Η.Ε.Α, τα τριτοβάθμια συνδικαλιστικά όργανα και οι τριτοβάθμιες επαγγελματικές ενώσεις δικαιούνται έκπτωσης πενήντα τοις εκατό (50%) επί της ετήσιας συνδρομής.
- Το ποσό υπέρ ΤΑ.Π.Ε.Τ. (5% επί του ποσού συνδρομής), καταβάλλεται ολόκληρο (Κ.Α.Ε. 3512) και υπολογίζεται πριν την έκπτωση.
- Στην Ταχυδρομική συνδρομή του τεύχους Α.Σ.Ε.Π. δεν γίνεται έκπτωση.

Πληροφορίες για δημοσιεύματα που καταχωρίζονται στα Φ.Ε.Κ. στο τηλ.: 210 5279000.
Φωτοαντίγραφα παλαιών Φ.Ε.Κ.: τηλ.: 210 8220885.

Τα φύλλα όλων των τευχών της Εφημερίδας της Κυβερνήσεως διατίθενται δωρεάν σε ηλεκτρονική μορφή από την ιστοσελίδα του Εθνικού Τυπογραφείου (www.et.gr)

Ηλεκτρονική Διεύθυνση: http://www.et.gr - e-mail: webmaster.et@et.gr

ΟΙ ΥΠΗΡΕΣΙΕΣ ΕΞΥΠΗΡΕΤΗΣΗΣ ΠΟΛΙΤΩΝ ΛΕΙΤΟΥΡΓΟΥΝ ΚΑΘΗΜΕΡΙΝΑ ΑΠΟ 08:00 ΜΕΧΡΙ 13:30



ΑΠΟ ΤΟ ΕΘΝΙΚΟ ΤΥΠΟΓΡΑΦΕΙΟ
ΚΑΠΟΔΙΣΤΡΙΟΥ 34 * ΑΘΗΝΑ 104 32 * ΤΗΛ. 210 52 79 000 * FAX 210 52 21 004